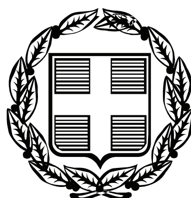



# ΕΦΗΜΕΡΙΣ ΤΗΣ ΚΥΒΕΡΝΗΣΕΩΣ

## ΤΗΣ ΕΛΛΗΝΙΚΗΣ ΔΗΜΟΚΡΑΤΙΑΣ

ΤΕΥΧΟΣ ΤΕΤΑΡΤΟ | Αρ. Φύλλου 495

16 Οκτωβρίου 2008


## ΠΕΡΙΕΧΟΜΕΝΑ

### ΑΠΟΦΑΣΕΙΣ



## ΑΠΟΦΑΣΕΙΣ

Αριθμ. 4497 (1)

Κήρυξη έκτασης ως αναδασωτέας στη θέση «Μόρτζι» Ανω Συχαινά, του Δήμου Πατρέων.

Ο ΓΕΝΙΚΟΣ ΓΡΑΜΜΑΤΕΑΣ
ΤΗΣ ΠΕΡΙΦΕΡΕΙΑΣ ΔΥΤΙΚΗΣ ΕΛΛΑΔΑΣ

Έχοντας υπόψη:

1. Το άρθρο 117 παρ. 3 του Συντάγματος της Χώρας.

2. Τις διατάξεις του ν. 2503/1997 «Διοίκηση, οργάνωση, στελέχωση της Περιφέρειας, ρύθμιση θεμάτων για την τοπική αυτοδιοίκηση και άλλες διατάξεις».

3. Την υπ' αριθμ. 186/30.6.1998 απόφαση Γενικού Γραμματέα Περιφέρειας Δυτικής Ελλάδας «Άσκηση αρμοδιοτήτων Γενικού Γραμματέα Περιφέρειας Δυτ. Ελλάδας επί θεμάτων ΔΑΣΙΚΩΝ και μεταβίβαση του δικαιώματος υπογραφής στους Προϊσταμένους Υπηρεσιακών Μονάδων της Περιφέρειας».

4. Τις διατάξεις του ν. 998/1979 «Περί προστασίας των Δασών και των δασικών εκτάσεων» και συγκεκριμένα.

α) Του άρθρου 41 παρ. 1, όπως συμπληρώθηκε με τον ν. 3208/2003 β) Του άρθρου 38 του ν. 998/1979.

γ) Του άρθρου 70 παρ. 3 του ν. 998/1979, όπως αντικαταστάθηκε με τον ν. 3208/2003.

5. Τις σχετικές δ/γές του Υπουργείου Γεωργίας.

6. Την υπ' αριθμ. 64358/10517/3.9.2008 πρόταση του Δασαρχείου Πατρών «Περί κηρύξεως εκτάσεως ως αναδασωτέας», εμβαδού 1.506,236 τ.μ, στη θέση «Μόρτζι» Ανω Συχαινά, του Δήμου Πατρέων, του Ν. Αχαΐας, αποφασίζουμε:

Κηρύσσουμε ως Αναδασωτέα, με σκοπό την αποκατάσταση με φυσική αναγέννηση ή τεχνητή αναδάσωση της δασικής βλάστησης που καταστράφηκε από πυρκαγιά, τη δημόσια δασική έκταση με αείφυλλα-πλατύφυλλα (αγριελιές, σχίνα, σπάρτα κ.λπ.), σε ποσοστό κάλυψης 40%, εμβαδού 1.506,236 τ.μ, στη θέση «Μόρτζι» Ανω Συχαινά, του Δήμου Πατρέων, όπως αυτή περιγράφεται με τα στοιχεία (1,2,3,4,5,6,7,8,9,10,11,12,1), τα οποία φαίνονται στο συνημμένο τοπογραφικό διάγραμμα, κλίμακας 1:2000, που αποτελεί αναπόσπαστο μέρος της απόφασης αυτής με όρια:

Βόρεια: Με την υπ' αριθμ. 4405/1988 απόφαση αναδασωτέας

Νότια: Με αγρούς

Ανατ: Με αγρούς και Δ.Δ.Ε.

Δυτικά: Με Δ.Δ.Ε. και πέραν αγρούς

Η παρούσα ισχύει μετά τη δημοσίευση της στο Δήμο Πατρέων, σύμφωνα με το άρθρο 37 του ν. 3200/1955.

Η απόφαση αυτή να δημοσιευθεί στην Εφημερίδα της Κυβερνήσεως.

Πάτρα, 25 Σεπτεμβρίου 2008

Ο Γενικός Γραμματέας Περιφέρειας
ΣΠ. ΣΠΥΡΙΔΩΝ

ΑΠΟΣΠΑΣΜΑ ΧΑΡΤΗ 1:5000
Δήμου Πατρέων
+ θέση Αναδασωτέας




ανήκει στην αριθ. 4497/08 απόφαση ΠΔΕ

ΤΟΠΟΓΡΑΦΙΚΟ ΔΙΑΓΡΑΜΜΑ

Δημόσιας δασικής έκτασης στη θέση "Μόρεζι" Άνω Συχαινά Δήμου Πατρέων που κάηκε στις 26-7-2008 εμβαδού μερικώς έκτασης 1.506,236 τ.μ. με στοιχεία 1,2,3....11,12,1

ΚΛΙΜΑΚΑ 1:2000

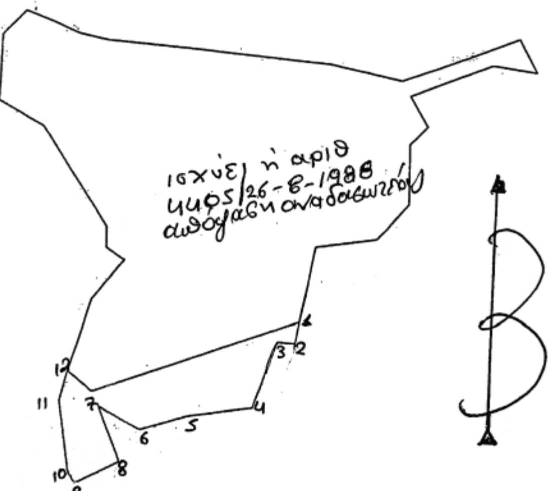


```
area     1506.2364
length   250.8945

at point  X=305081.2660  Y=4236149.2530  Z=  0.0000
at point  X=305082.7540  Y=4236156.2680  Z=  0.0000
at point  X=305012.2000  Y=4236132.1700  Z=  0.0000
at point  X=305003.9350  Y=4236138.7820  Z=  0.0000
at point  X=305001.0000  Y=4236129.0000  Z=  0.0000
at point  X=305004.0000  Y=4236106.0000  Z=  0.0000
at point  X=305006.4510  Y=4236102.0790  Z=  0.0000
at point  X=305021.7400  Y=4236109.4400  Z=  0.0000
at point  X=305014.5600  Y=4236127.4900  Z=  0.0000
Press ENTER to continue:
at point  X=305028.5000  Y=4236120.1100  Z=  0.0000
at point  X=305044.9000  Y=4236125.0300  Z=  0.0000
at point  X=305067.0400  Y=4236128.3100  Z=  0.0000
at point  X=305075.2400  Y=4236149.6300  Z=  0.0000
at point  X=305081.2661  Y=4236149.2534  Z=  0.0000
```

Πάτρα 2-9-2008
Ο Συντάξας


Κων/νος Καραΐσκος
Δασοπόνος

Ο Δασάρχης Πατρών

Χρήστος Τσαμανίκας
Δασολόγος

Πάτρα 25-09-2008
ΘΕΩΡΗΘΗΚΕ

Ο Γεν. Γραμματέας ΠΔΕ

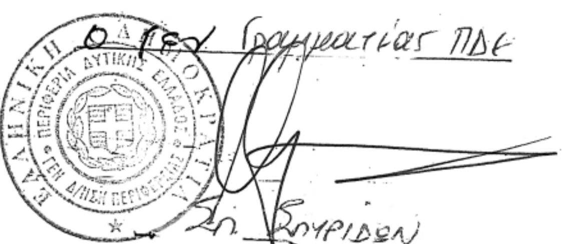


Σπ. Σπυρίδων

**ΕΘΝΙΚΟ ΤΥΠΟΓΡΑΦΕΙΟ**
Για τεχνικούς λόγους στο σχεδιάγραμμα, έγινε σμίκρυνση, κατά ποσοστό 78%

Αριθμ. οικ 1757 Σχετ.

Επικύρωση οριογραμμών υδατορέματος στην θέση «ΤΣΙΓΚΟΥΝΑΣ» του Δήμου Λέρου, της νήσου Λέρου, Νομού Δωδεκανήσου

Ο ΓΕΝΙΚΟΣ ΓΡΑΜΜΑΤΕΑΣ
ΠΕΡΙΦΕΡΕΙΑΣ ΝΟΤΙΟΥ ΑΙΓΑΙΟΥ

Έχοντας υπόψη:

1. Το άρθρο 5 του ν. 3010 (ΦΕΚ 91/Α/25.4.2002), περί «Εναρμόνισης του ν. 1650/1986 με τις οδηγίες 97/11 Ε.Ε. και 98/61 Ε.Ε., διαδικασία οριοθέτησης και ρυθμίσεις θεμάτων για τα υδατορέματα και άλλες διατάξεις.» όπως ισχύει σήμερα.

2. Το ΑΡΘΡΟΝ-6 της υπ' αριθμ. 3046/304/89 ΦΕΚ-59/Δ/3.2.1989) απόφασης Κτιριοδομικός κανονισμός, «Δόμηση κοντά σε ρέματα».

3. Το ν. 3200/1955, άρθρο 8, περί «διοικητικής αποκεντρώσεως»

4. Το ν. 2503/1997 (ΦΕΚ 107Α΄/30.5.1997) περί «Διοίκησης, Οργάνωσης, στελέχωσης της Περιφέρειας, ρύθμιση θεμάτων για την Τοπική Αυτοδιοίκηση και άλλων διατάξεων».

5. Το π.δ. 10 (ΦΕΚ 10Α/20.1.2000) «περί Ιδρύσεως Τμήματος Περιβάλλοντος και Χωροταξίας Δωδεκανήσου στη Περιφέρεια Νοτίου Αιγαίου».

6. Τις διατάξεις του άρθρου 10 του ν. 3044/2002 περί «άσκησης αρμοδιοτήτων πολεοδομικού σχεδιασμού».

7. Το ν. 2508/1997 (ΦΕΚ 124 Α΄/13.6.1997) περί «βιώσιμης οικιστικής ανάπτυξης των πόλεων και οικισμών της χώρας και άλλων διατάξεων».

8. Το ν. 2690/1999 (ΦΕΚ 45 Α΄/9.3.1999) περί «Κύρωσης του κώδικα διοικητικής διαδικασίας και άλλων διατάξεων».

9. Την με αριθμ. 132/7.9.2008 απόφαση του Δημοτικού Συμβουλίου Λέρου

10. Την υπ' αριθμ. Τ.Υ. 2040/23.7.2008 έγκριση της Δ/νσης Τεχνικών Υπηρεσιών της Ν. Αυτοδιοίκησης Δωδ/σου με την οποία ελέγχθηκαν και θεωρήθηκαν τα τοπογραφικά διαγράμματα.

11. Την υπ' αριθμ. 1456/30.7.2008 Πράξη του Τμήματος ΠΕ.ΧΩ. Δωδεκανήσου της Περιφέρειας Νοτίου Αιγαίου

12. Το γεγονός ότι με την απόφαση αυτή δεν προκαλείται δαπάνη σε βάρος του προϋπολογισμού του Δημοσίου και του Δήμου Λέρου.

Επειδή, μετά την θετική γνωμοδότηση και την θεώρηση των τοπογραφικών διαγραμμάτων από τις Τεχνικές Υπηρεσίες της Νομαρχιακής Αυτοδιοίκησης Δωδεκανήσου, ως προς την ορθότητα τους, το Τμήμα ΠΕ.ΧΩ. της Περιφέρειας Νοτίου Αιγαίου, μετά από έλεγχο, ενέκρινε την τεχνική έκθεση με την υδραυλική μελέτη, καθώς και την τεχνική έκθεση με τα περιβαλλοντικά στοιχεία που αφορούν στο φυσικό και ανθρωπογενές περιβάλλον,

Επειδή οι υπάρχουσες ή και οι προβλεπόμενες χρήσεις δεν θα επηρεάσουν περισσότερο την λειτουργία του ρέματος και επειδή από την προτεινόμενη οριοθέτηση προστατεύεται επαρκώς το ρέμα, ως στοιχείο του φυσικού και ανθρωπογενούς περιβάλλοντος, αποφασίζουμε:

ΕΠΙΚΥΡΩΝΟΥΜΕ τον καθορισμό των ορίων του ρέματος, ήτοι των πολυγωνικών γραμμών εκατέρωθεν της βαθιάς γραμμής του υδατορέματος το οποίο διέρχεται από το γήπεδο ΧΥΤΑ στην θέση «ΤΣΙΓΚΟΥΝΑΣ» με ανοικτή διατομής όπως φαίνεται με συνεχή και εστιγμένη μπλε γραμμή στο σχετικό πρωτότυπο διάγραμμα σε κλίμακα 1:500, που θεωρήθηκε από τον προϊστάμενο του Τμήματος ΠΕ.ΧΩ. Δωδεκανήσου με την 1456/30.7.2008 πράξη του και που αντίτυπο του σε φωτοσμίκρυνση δημοσιεύεται με την παρούσα απόφαση.

Ο καθορισμός των ορίων γίνεται για τμήμα 220μ περίπου με αρχή τα σημεία 1(Χ=755.141,9768 Ψ=4.112.538,7892) και 31(Χ=755.130,9354 Ψ=4.112.538,1215) και τέλος τα σημεία 15(Χ=755.156,6072 Ψ=4.112.744,4878) και 16(Χ=755.152,3466 Ψ-4.112.746,2917) (Σύστημα αναφοράς ΕΓΣΑ '87).

Η παρούσα απόφαση ισχύει μόνον για την οριοθέτηση της κοίτης του αναφερόμενου υδατορέματος και δεν αφορά οποιοδήποτε έργο επ' αυτού και για το οποίο θα πρέπει να τηρηθούν αυστηρά οι διαδικασίες της με αριθμ. Η.Π. 1104/703/Φ104/14.3.2003 (ΦΕΚ 332/Β/20.3.2003) ΚΥΑ «διαδικασία Π.Π.Ε.Α. και Ε.Π.Ο. σύμφωνα με το άρθρο 4 του ν. 1650/1986 όπως αντικαταστάθηκε με το άρθρο 2 του ν. 3010/2002...»

Η ισχύς της παρούσας αρχίζει από την δημοσίευση της στην Εφημερίδα της Κυβέρνησης.

Η απόφαση αυτή να δημοσιευθεί στην Εφημερίδα της Κυβέρνησεως.


Ρόδος, 22 Σεπτεμβρίου 2008

Ο Γενικός Γραμματέας Περιφέρειας
ΧΑΡΑΛΑΜΠΟΣ ΚΟΚΚΙΝΟΣ

ΣΥΝΤΕΤΕΓΜΕΝΕΣ ΣΗΜΕΙΩΝ ΟΡΙΟΘΕΤΗΣΗΣ ΣΕ ΕΓΣΑ 87

| | | |
|---|---|---|
| 1 | X=755141.9768 | Y=4112538.7892 |
| 2 | X=755140.5306 | Y=4112555.3895 |
| 3 | X=755139.7259 | Y=4112570.2105 |
| 4 | X=755150.0940 | Y=4112604.4117 |
| 5 | X=755150.2077 | Y=4112606.3468 |
| 6 | X=755144.6022 | Y=4112656.4941 |
| 7 | X=755142.9688 | Y=4112668.2620 |
| 8 | X=755145.1679 | Y=4112677.3420 |
| 9 | X=755155.6500 | Y=4112698.6500 |
| 10 | X=755157.6750 | Y=4112705.3250 |
| 11 | X=755157.9482 | Y=4112709.6497 |
| 12 | X=755156.8803 | Y=4112714.4045 |
| 13 | X=755153.9463 | Y=4112720.4148 |
| 14 | X=755153.5626 | Y=4112730.7561 |
| 15 | X=755156.6072 | Y=4112744.4878 |
| 16 | X=755152.3466 | Y=4112746.2917 |
| 17 | X=755148.1985 | Y=4112731.9251 |
| 18 | X=755148.8902 | Y=4112719.1999 |
| 19 | X=755150.4377 | Y=4112706.2476 |
| 20 | X=755150.1448 | Y=4112704.5781 |
| 21 | X=755147.9342 | Y=4112700.6959 |
| 22 | X=755143.0851 | Y=4112690.2263 |
| 23 | X=755142.8265 | Y=4112686.8011 |
| 24 | X=755139.2058 | Y=4112678.9812 |
| 25 | X=755138.5336 | Y=4112668.7640 |
| 26 | X=755136.7585 | Y=4112647.4735 |
| 27 | X=755137.8875 | Y=4112627.5807 |
| 28 | X=755145.2475 | Y=4112606.3226 |
| 29 | X=755130.2909 | Y=4112571.8289 |
| 30 | X=755131.9105 | Y=4112555.5961 |
| 31 | X=755130.9354 | Y=4112538.1215 |

ΕΘΝΙΚΟ ΤΥΠΟΓΡΑΦΕΙΟ
Για τεχνικούς λόγους στο σχεδιάγραμμα, έγινε σμίκρυνση, κατά ποσοστό 40%

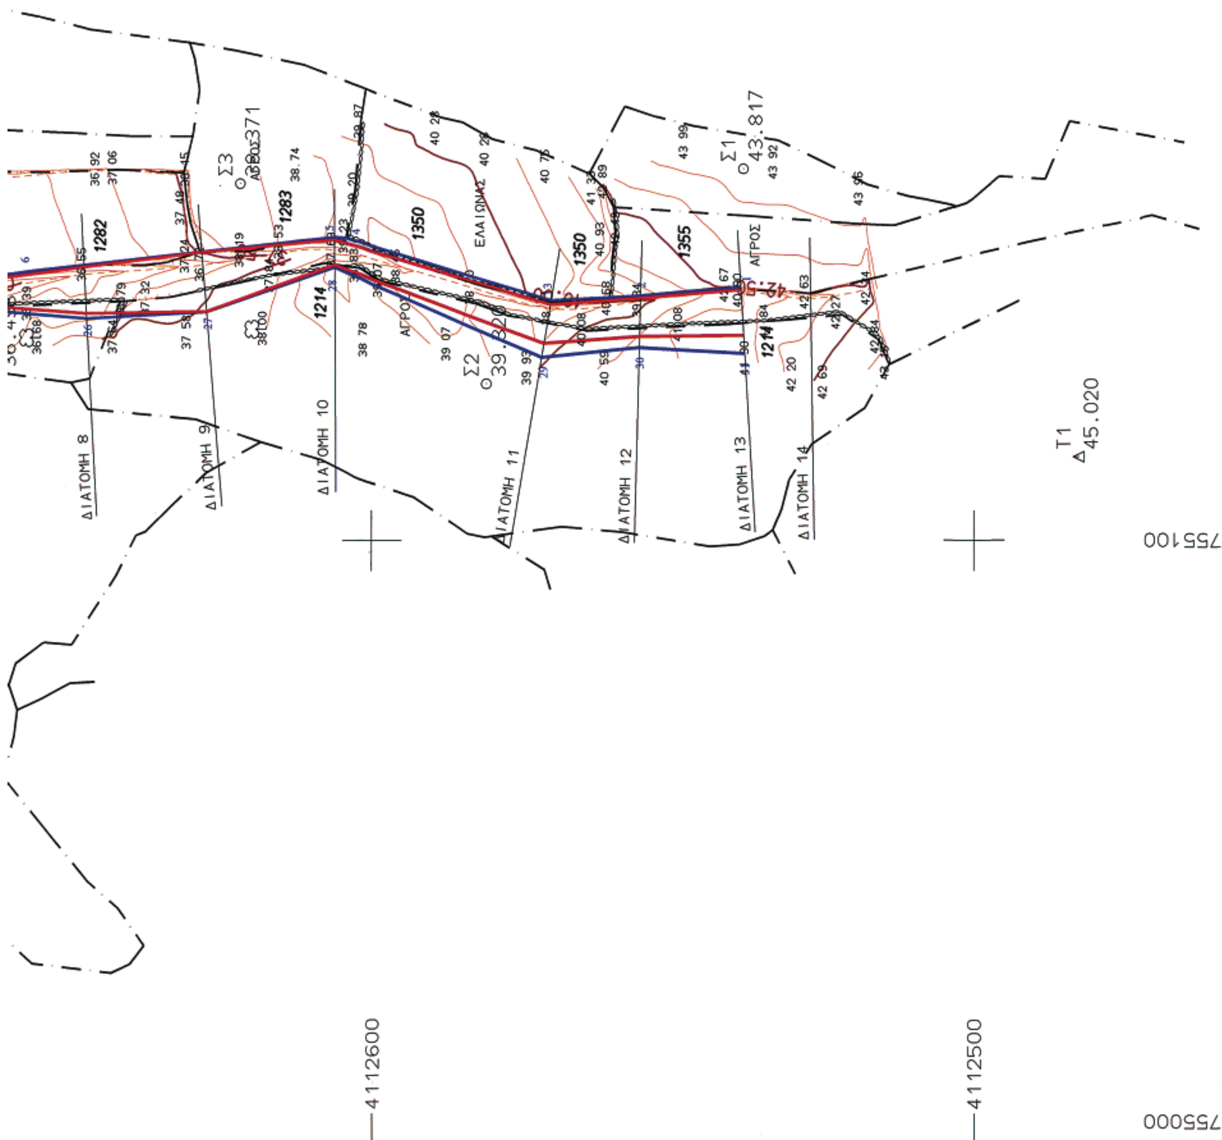
ΕΛΛΗΝΙΚΗ ΔΗΜΟΚΡΑΤΙΑ
ΝΟΜΟΣ ΔΩΔΕΚΑΝΗΣΟΥ
ΔΗΜΟΣ ΛΕΡΟΥ
ΥΔΡΑΥΛΙΚΗ ΜΕΛΕΤΗ
ΜΕΛΕΤΗ ΟΡΙΟΘΕΤΗΣΗΣ ΡΕΜΑΤΟΣ ΣΤΟ ΤΜΗΜΑ ΤΟΥ ΠΟΥ ΔΙΕΡΧΕΤΑΙ ΑΠΟ ΤΟ ΓΗΠΕΔΟ ΤΟΥ ΧΥΤΑ ΣΤΗ ΘΕΣΗ ΤΕΙΓΚΟΥΝΑΣ
ΟΡΙΖΟΝΤΙΟΓΡΑΦΙΑ
ΑΡ. ΣΧΕΔΙΟΥ 2
ΗΜΕΡΟΜΗΝΙΑ ΜΑΡΤΙΟΣ 2008
ΜΕΛΕΤΗΤΗΣ: Ν. ΧΑΤΖΗΝΙΚΟΛΑΟΥ ΠΟΛ. ΜΗΧΑΝΙΚΟΣ
ΣΥΝΕΡΓΑΤΗΣ: Π. ΜΑΛΑΜΑΤΕΝΙΟΣ ΤΟΠ. ΜΗΧΑΝΙΚΟΣ
ΤΕΧΝΙΚΕΣ ΥΠΗΡΕΣΙΕΣ ΔΗΜΟΥ ΛΕΡΟΥ
ΕΠΙΒΛΕΨΗ Ο ΕΠΙΒΛΕΠΩΝ ΜΗΧΑΝΙΚΟΣ Κ. ΚΟΥΡΕΠΙΝΗ
ΘΕΩΡΗΣΗ Ο ΠΡΟΙΣΤΑΜΕΝΟΣ Χ. ΕΛΛΗΝΑΣ
ΕΓΚΡΙΣΗ ΕΓΚΡΙΤΙΚΗ ΑΠΟΦΑΣΗ
ΔΙΕΥΘΥΝΣΗ ΤΕΧΝΙΚΩΝ ΥΠΗΡΕΣΙΩΝ
ΤΜΗΜΑ ΚΑΤΑΣΚΕΥΩΝ & ΤΕΧΝΙΚΩΝ ΕΡΓΩΝ
ΕΛΕΓΧΘΗΚΕ
4112600
4112500
755200
755100
755000
ΔΙΑΤΟΜΗ 8
ΔΙΑΤΟΜΗ 9
ΔΙΑΤΟΜΗ 10
ΔΙΑΤΟΜΗ 11
ΔΙΑΤΟΜΗ 12
ΔΙΑΤΟΜΗ 13
ΔΙΑΤΟΜΗ 14
Τ1 45.020
Σ1 43.817
Σ2
Σ3
ΑΓΡΟΣ
ΕΛΑΙΩΝΑΣ
1282
1283
1350
1355
1214

Αριθμ. ΚΟ/1956 (3)

Καθορισμός χρήσης παραχωρούμενης έκτασης του ΚΟΖΑΡΗ ΚΩΝΣΤΑΝΤΙΝΟΥ για ανέγερση σταυλικών εγκαταστάσεων στο Αγρόκτημα Ανθηρού του Δήμου Αργούς Ορεστικού.

Ο ΝΟΜΑΡΧΗΣ ΚΑΣΤΟΡΙΑΣ

Ο Νομάρχης Καστοριάς έχοντας υπόψη:

1. Τις διατάξεις του ν. 1512/1985 (ΦΕΚ4/Α/11.1.1985) και ειδικότερα το άρθρο 3 παρ.1 αυτού «περί καθορισμού χρήσεων παραχωρούμενων δημοσίων εκτάσεων».

2. Την υπ' αριθμ. 83840/3591/12.12.1986 απόφαση Υπουργού ΠΕ.ΧΩ.ΔΕ. «Αποστάσεις από πόλεις, χωριά,... κτηνοτροφικής ή πτηνοτροφικής εγκατάστασης».

3. Την υπ' αριθμ. ΚΗ/9823/16.11.2006 απόφαση της Διεύθυνσης Αγροτικής Ανάπτυξης Νομού Καστοριάς

4. Το υπ' αριθμ. 22/ΔΑΣ/151036/8721/5.2.2008 π.ε. έγγραφο της Διεύθυνσης Δασών Καστοριάς.

5. Το υπ' αριθμ. 1096/2.2.2007 έγγραφο της ΚΘ' Εφορείας Προϊστορικών και Κλασσικών Αρχαιοτήτων.

6. Το υπ' αριθμ. 22/5.2.2007 έγγραφο της 16ης Εφορείας Βυζαντινών Αρχαιοτήτων.

7. Το ΔΥ/4086/5.1.2007 έγγραφο της Διεύθυνσης Υγείας Πρόνοιας της Ν.Α. Καστοριάς.

8. Το υπ' αριθμ. 25/22.1.2007 έγγραφο της Διεύθυνσης Τουρισμού Δυτ. Μακεδονίας του Ε.Ο.Τ.

9. Το Απόσπασμα Διαγράμματος Αγροκτήματος Ανθηρού Συμπληρωματικής Αποτύπωσης έτους 1956 της Δ/νσης Τοπογραφικής.

10. Την υπ' αριθμ. 462/11.4.2008 της Κτηματικής Υπηρεσίας της Ν.Α. Καστοριάς.

11. Την υπ' αριθμ. 12385/908/23.4.2008 Δ/νση Περιφέρειας Δυτ. Μακεδονίας προς τον Δήμο Αργούς Ορεστικού, ο οποίος δεν απάντησε, αποφασίζουμε:

Καθορίζουμε ως χώρο για ανέγερση σταυλικών εγκαταστάσεων το αρ. 723 τεμάχιο συμπληρωματικής αποτύπωσης έτους 1956 Αγροκτήματος Ανθηρού Καστοριάς όπως φαίνεται στο συνημμένο απόσπασμα Διαγράμματος κλίμακας 1:5000 που θεωρήθηκε από τον Προϊστάμενο του τμήματος Τοπογραφικήςτης Ν.Α. Καστοριάς και αποτελεί αναπόσπαστο τμήμα της απόφασης μας.

Από την απόφασή μας αυτή δεν προκαλείται οικονομική επιβάρυνση σε βάρος του Δημοσίου.

Η απόφαση αυτή να δημοσιευθεί στην Εφημερίδα της Κυβερνήσεως.

Καστοριά, 11 Σεπτεμβρίου 2008


Ο Νομάρχης

ΚΩΝ/ΝΟΣ ΛΙΑΝΤΣΗΣ

ΑΠΟΣΠΑΣΜΑ ΔΙΑΓΡΑΜΜΑΤΟΣ
ΑΓΡΟΚΤΗΜΑΤΟΣ ΑΝΘΗΡΟΥ
ΑΝΑΜΕΤΡΗΣΗ ΕΤΟΥΣ 1956
ΚΛΙΜΑΚΑ 1:10000

L = 40° 15'
M = -2° 45'

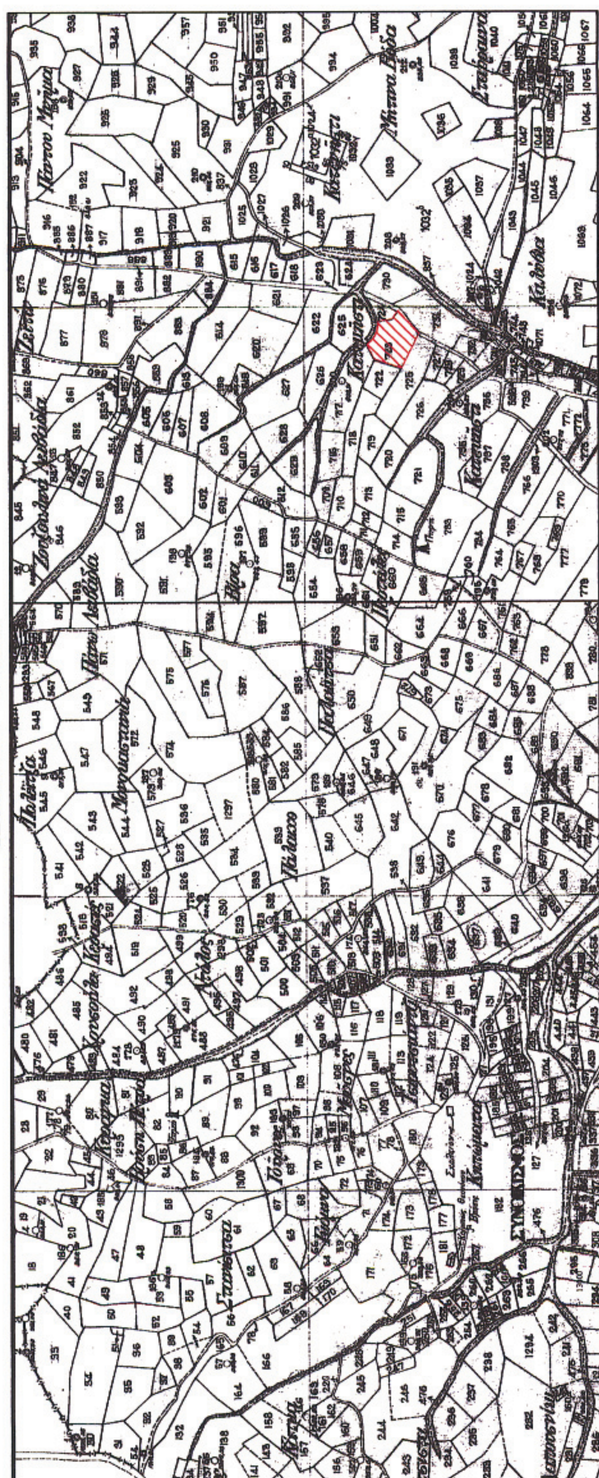

21500
21000
20000
19000
14000
13000




**ΕΘΝΙΚΟ ΤΥΠΟΓΡΑΦΕΙΟ**
Για τεχνικούς λόγους στο σχεδιάγραμμα, έγινε σμίκρυνση, κατά ποσοστό 78%

# ΕΘΝΙΚΟ ΤΥΠΟΓΡΑΦΕΙΟ
## ΕΦΗΜΕΡΙΣ ΤΗΣ ΚΥΒΕΡΝΗΣΕΩΣ

### ΠΕΡΙΦΕΡΕΙΑΚΑ ΓΡΑΦΕΙΑ ΠΩΛΗΣΗΣ Φ.Ε.Κ.

**ΘΕΣΣΑΛΟΝΙΚΗ** - Βασ. Όλγας 227 **23104 23956**
**ΠΕΙΡΑΙΑΣ** - Ευριπίδου 63 **210 4135228**
**ΠΑΤΡΑ** - Κορίνθου 327 **2610 638109**
**ΙΩΑΝΝΙΝΑ** - Διοικητήριο **26510 87215**
**ΚΟΜΟΤΗΝΗ** - Δημοκρατίας 1 **25310 22858**
**ΛΑΡΙΣΑ** - Διοικητήριο **2410 597449**
**ΚΕΡΚΥΡΑ** - Σαμαρά 13 **26610 89122**
**ΗΡΑΚΛΕΙΟ** - Πεδιάδος 2 **2810 300781**
**ΜΥΤΙΛΗΝΗ** - Πλ. Κωνσταντινουπόλεως 1 **22510 46654**

### ΤΙΜΗ ΠΩΛΗΣΗΣ ΦΥΛΛΩΝ ΤΗΣ ΕΦΗΜΕΡΙΔΟΣ ΤΗΣ ΚΥΒΕΡΝΗΣΕΩΣ

**Σε έντυπη μορφή**

- Για τα Φ.Ε.Κ. από 1 μέχρι 16 σελίδες σε 1 €, προσαυξανόμενη κατά 0,20 € για κάθε επιπλέον οκτασέλιδο ή μέρος αυτού.
- Για τα φωτοαντίγραφα Φ.Ε.Κ. σε 0,15 € ανά σελίδα.

**Σε μορφή DVD/CD**

| Τεύχος | Ετήσια έκδοση | Τριμηνιαία έκδοση | Μηνιαία έκδοση |
|---|---|---|---|
| **Α΄** | 150 € | 40 € | 15 € |
| **Β΄** | 300 € | 80 € | 30 € |
| **Γ΄** | 50 € | - | - |
| **Υ.Ο.Δ.Δ.** | 50 € | - | - |
| **Δ΄** | 110 € | 30 € | - |

| Τεύχος | Ετήσια έκδοση | Τριμηνιαία έκδοση | Μηνιαία έκδοση |
|---|---|---|---|
| **Α.Α.Π.** | 110 € | 30 € | - |
| **Ε.Β.Ι.** | 100 € | - | - |
| **Α.Ε.Δ.** | 5 € | - | - |
| **Δ.Δ.Σ.** | 200 € | - | 20 € |
| **Α.Ε. - Ε.Π.Ε. και Γ.Ε.ΜΗ.** | - | - | 100 € |

- Η τιμή πώλησης μεμονωμένων Φ.Ε.Κ. σε μορφή cd-rom από εκείνα που διατίθενται σε ψηφιακή μορφή και μέχρι 100 σελίδες, σε 5 € προσαυξανόμενη κατά 1 € ανά 50 σελίδες.
- Η τιμή πώλησης σε μορφή cd-rom/dvd, δημοσιευμάτων μιας εταιρείας στο τεύχος Α.Ε.-Ε.Π.Ε. και Γ.Ε.ΜΗ. σε 5 € ανά έτος.

**ΠΑΡΑΓΓΕΛΙΑ ΚΑΙ ΑΠΟΣΤΟΛΗ Φ.Ε.Κ.: Τηλεφωνικά: 210 4071010 - fax: 210 4071010 - internet: http://www.et.gr**

### ΕΤΗΣΙΕΣ ΣΥΝΔΡΟΜΕΣ Φ.Ε.Κ.

| Τεύχος | Έντυπη μορφή | Ψηφιακή Μορφή |
|---|---|---|
| **Α΄** | 225 € | 190 € |
| **Β΄** | 320 € | 225 € |
| **Γ΄** | 65 € | Δωρεάν |
| **Υ.Ο.Δ.Δ.** | 65 € | Δωρεάν |
| **Δ΄** | 160 € | 80 € |
| **Α.Α.Π.** | 160 € | 80 € |
| **Ε.Β.Ι.** | 65 € | 33 € |

| Τεύχος | Έντυπη μορφή | Ψηφιακή Μορφή |
|---|---|---|
| **Α.Ε.Δ.** | 10 € | Δωρεάν |
| **Α.Ε. - Ε.Π.Ε. και Γ.Ε.ΜΗ.** | 2.250 € | 645 € |
| **Δ.Δ.Σ.** | 225 € | 95 € |
| **Α.Σ.Ε.Π.** | 70€ | Δωρεάν |
| **Ο.Π.Κ.** | - | Δωρεάν |
| **Α΄+ Β΄+ Δ΄ + Α.Α.Π.** | - | 450 € |

- Το τεύχος Α.Σ.Ε.Π. (έντυπη μορφή) θα αποστέλλεται σε συνδρομητές ταχυδρομικά, με την επιβάρυνση των 70 €, ποσό το οποίο αφορά τα ταχυδρομικά έξοδα.
- Για την παροχή πρόσβασης μέσω διαδικτύου σε Φ.Ε.Κ. προηγουμένων ετών και συγκεκριμένα στα τεύχη: **α)** Α, Β, Δ, Α.Α.Π., Ε.Β.Ι. και Δ.Δ.Σ., η τιμή προσαυξάνεται, πέραν του ποσού της ετήσιας συνδρομής του 2007, κατά 40 € ανά έτος και ανά τεύχος και **β)** για το τεύχος Α.Ε.-Ε.Π.Ε. & Γ.Ε.ΜΗ., κατά 60 € ανά έτος παλαιότητας.

* Η καταβολή γίνεται σε όλες τις Δημόσιες Οικονομικές Υπηρεσίες (Δ.Ο.Υ.). Το πρωτότυπο διπλότυπο (έγγραφο αριθμ. πρωτ. 9067/28.2.2005 2η Υπηρεσία Επιτρόπου Ελεγκτικού Συνεδρίου) με φροντίδα των ενδιαφερομένων, πρέπει να αποστέλλεται ή να κατατίθεται στο Εθνικό Τυπογραφείο (Καποδιστρίου 34, Τ.Κ. 104 32 Αθήνα).

* Σημειώνεται ότι φωτοαντίγραφα διπλοτύπων, ταχυδρομικές Επιταγές για την εξόφληση της συνδρομής, δεν γίνονται δεκτά και θα επιστρέφονται.

* Οι οργανισμοί τοπικής αυτοδιοίκησης, τα νομικά πρόσωπα δημοσίου δικαίου, τα μέλη της Ένωσης Ιδιοκτητών Ημερησίου Τύπου Αθηνών και Επαρχίας, οι τηλεοπτικοί και ραδιοφωνικοί σταθμοί, η Ε.Σ.Η.Ε.Α., τα τριτοβάθμια συνδικαλιστικά Όργανα και οι τριτοβάθμιες επαγγελματικές ενώσεις δικαιούνται έκπτωσης πενήντα τοις εκατό (50%) επί της ετήσιας συνδρομής (τρέχον έτος + παλαιότητα).

* Το ποσό υπέρ Τ.Α.Π.Ε.Τ. [5% επί του ποσού συνδρομής (τρέχον έτος + παλαιότητα)], καταβάλλεται ολόκληρο (Κ.Α.Ε. 3512) και υπολογίζεται πριν την έκπτωση.

* Στην Ταχυδρομική συνδρομή του τεύχους Α.Σ.Ε.Π. δεν γίνεται έκπτωση.

**Πληροφορίες για δημοσιεύματα που καταχωρούνται στα Φ.Ε.Κ. στο τηλ.: 210 5279000.**
**Φωτοαντίγραφα παλαιών Φ.Ε.Κ.: Μάρνη 8 τηλ.: 210 8220885, 210 8222924, 210 5279050.**
**Οι πολίτες έχουν τη δυνατότητα ελεύθερης ανάγνωσης των δημοσιευμάτων που καταχωρούνται σε όλα τα τεύχη της Εφημερίδας της Κυβερνήσεως πλην εκείνων που καταχωρούνται στο τεύχος Α.Ε.-Ε.Π.Ε και Γ.Ε.ΜΗ., από την ιστοσελίδα του Εθνικού Τυπογραφείου (www.et.gr).**

**Οι υπηρεσίες εξυπηρέτησης πολιτών λειτουργούν καθημερινά από 08:00 μέχρι 13:00**




**ΑΠΟ ΤΟ ΕΘΝΙΚΟ ΤΥΠΟΓΡΑΦΕΙΟ**
ΚΑΠΟΔΙΣΤΡΙΟΥ 34 * ΑΘΗΝΑ 104 32 * ΤΗΛ. 210 52 79 000 * FAX 210 52 21 004
ΗΛΕΚΤΡΟΝΙΚΗ ΔΙΕΥΘΥΝΣΗ: http://www.et.gr – e-mail: webmaster.et@et.gr